
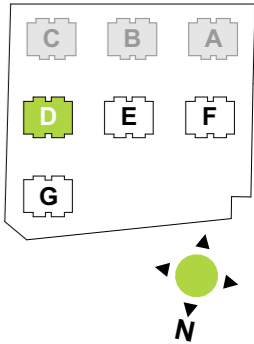


**Budynek D - PARTER**

**ETAP II**

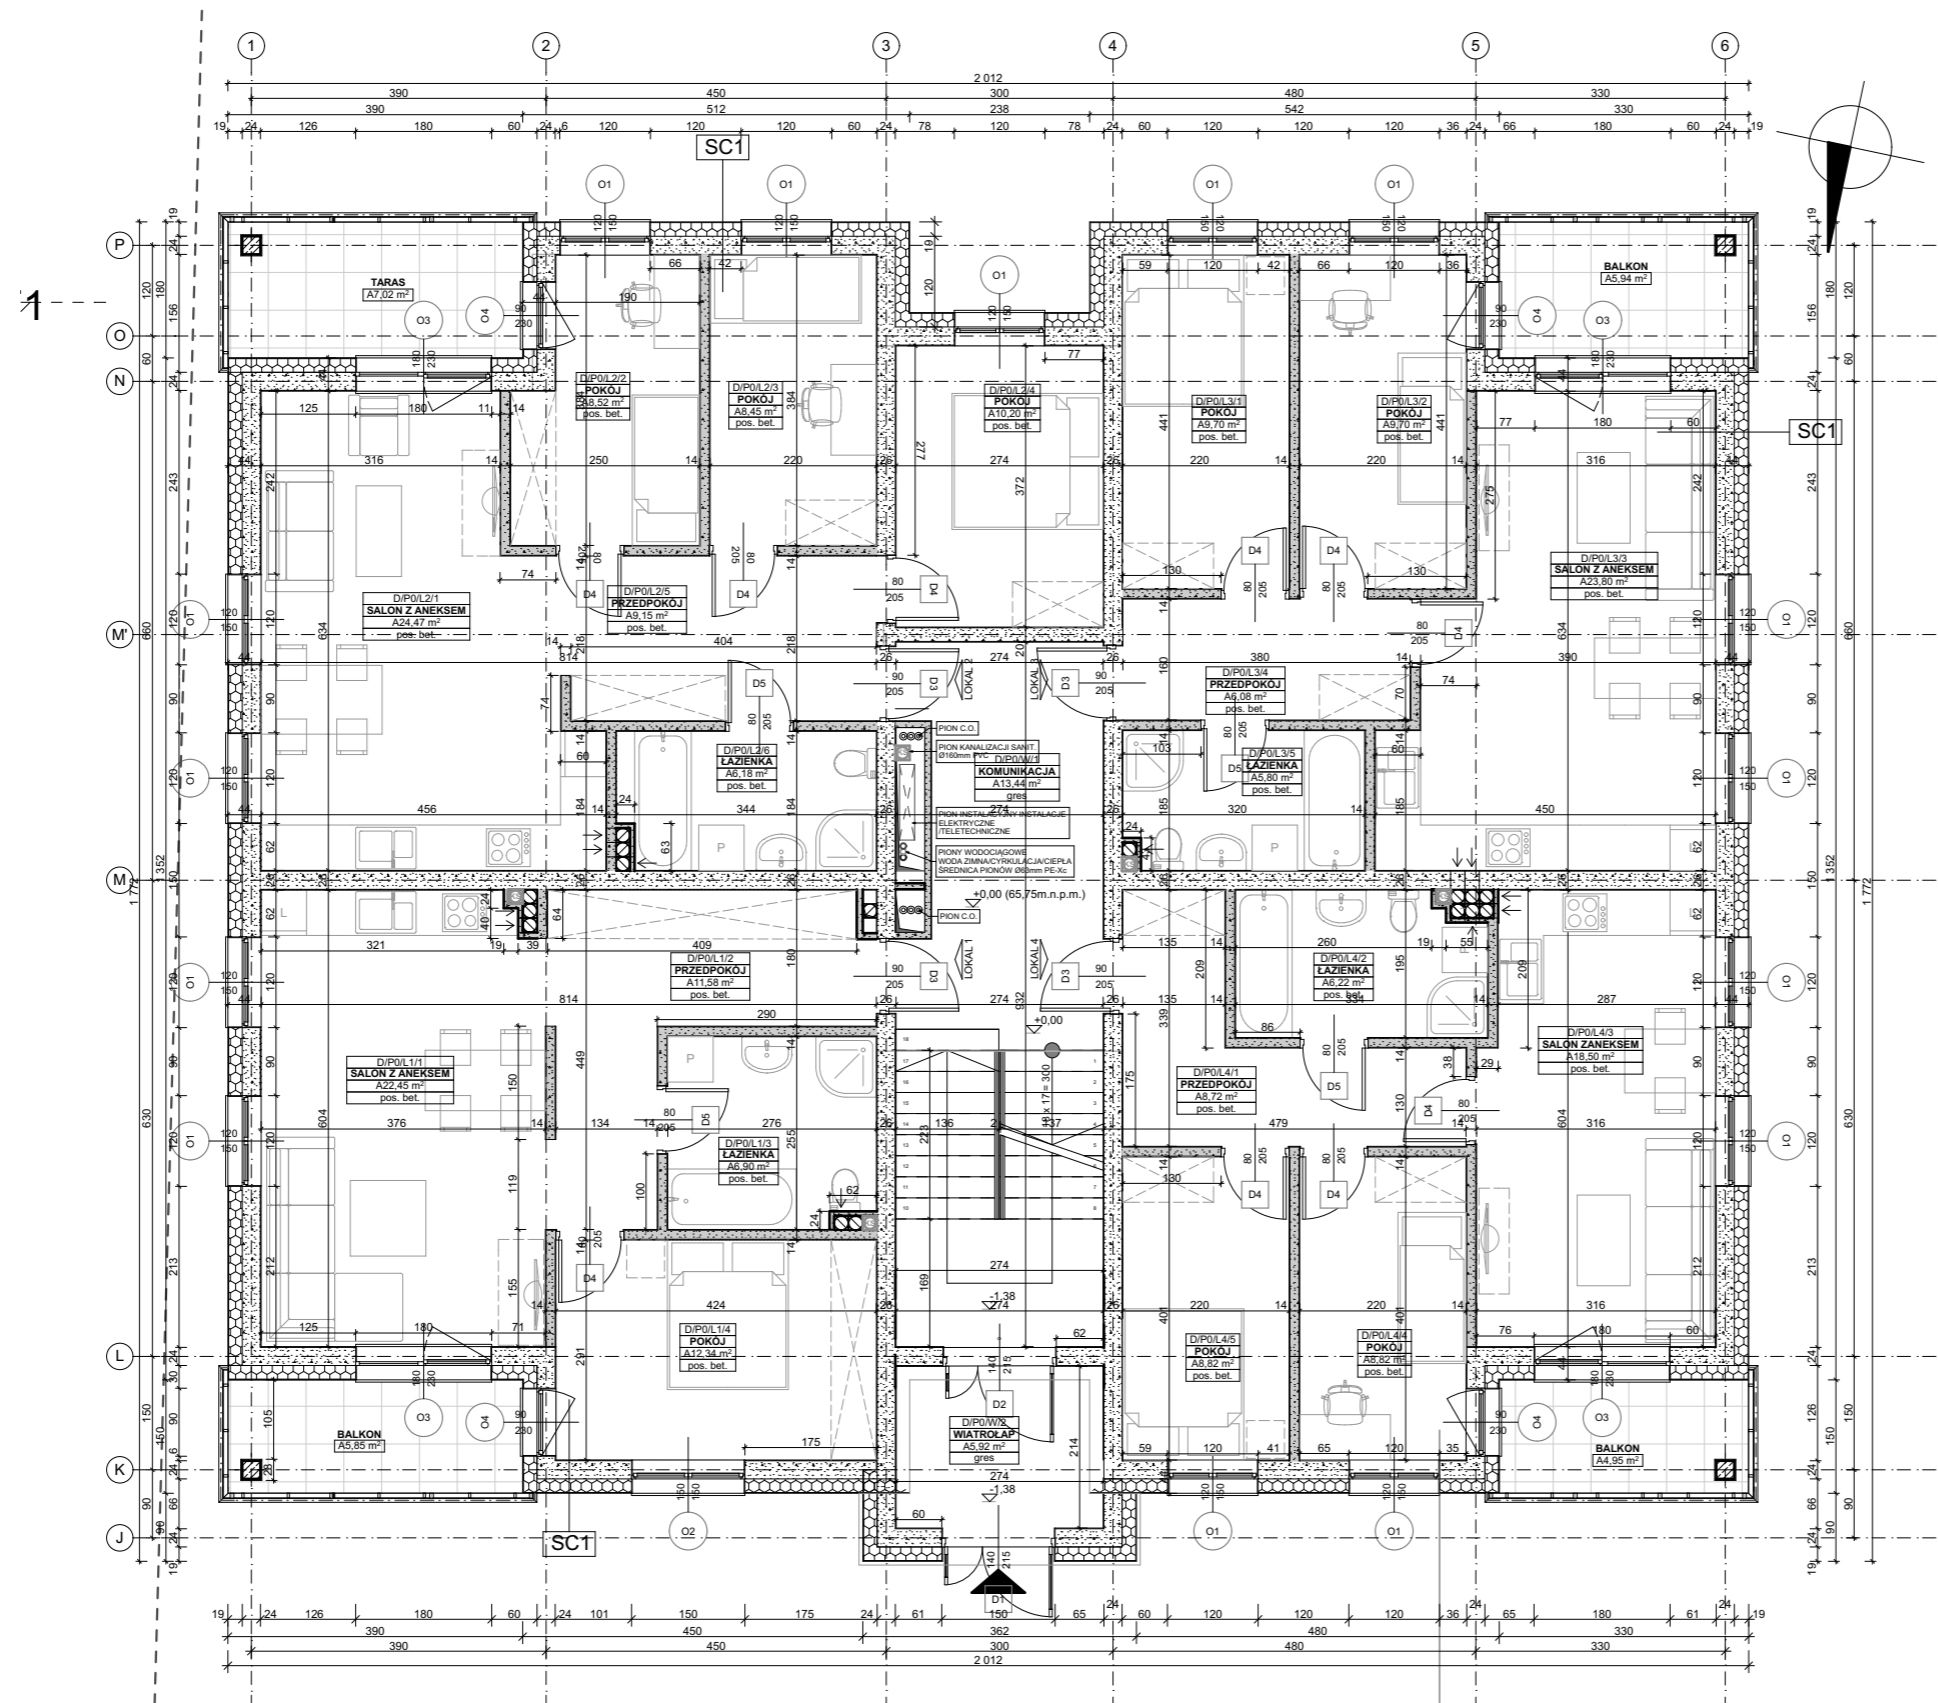

| Zestawienie Pomieszczeń Budynek D - parter |                     |                     |                             |
|--|---------------------|---------------------|-----------------------------|
|  | Numer pomieszczenia | Nazwa pomieszczenia | Powierzchnia użytkowa       |
| <b>LOKAL DP0L1</b>                         |                     |                     |                             |
|  | D/P0/L1/1           | SALON Z ANEKSEM     | 22,45                       |
|  | D/P0/L1/2           | PRZEDPOKÓJ          | 11,58                       |
|  | D/P0/L1/3           | ŁAZIENKA            | 6,90                        |
|  | D/P0/L1/4           | POKÓJ               | 12,34                       |
|  |                     |                     | <b>53,27 m<sup>2</sup></b>  |
| <b>LOKAL DP0L2</b>                         |                     |                     |                             |
|  | D/P0/L2/1           | SALON Z ANEKSEM     | 24,47                       |
|  | D/P0/L2/2           | POKÓJ               | 8,52                        |
|  | D/P0/L2/3           | POKÓJ               | 8,45                        |
|  | D/P0/L2/4           | POKÓJ               | 10,20                       |
|  | D/P0/L2/5           | PRZEDPOKÓJ          | 9,15                        |
|  | D/P0/L2/6           | ŁAZIENKA            | 6,18                        |
|  |                     |                     | <b>66,97 m<sup>2</sup></b>  |
| <b>LOKAL DP0L3</b>                         |                     |                     |                             |
|  | D/P0/L3/1           | POKÓJ               | 9,70                        |
|  | D/P0/L3/2           | POKÓJ               | 9,70                        |
|  | D/P0/L3/3           | SALON Z ANEKSEM     | 23,80                       |
|  | D/P0/L3/4           | PRZEDPOKÓJ          | 6,08                        |
|  | D/P0/L3/5           | ŁAZIENKA            | 5,80                        |
|  |                     |                     | <b>55,08 m<sup>2</sup></b>  |
| <b>LOKAL DP0L4</b>                         |                     |                     |                             |
|  | D/P0/L4/1           | PRZEDPOKÓJ          | 8,72                        |
|  | D/P0/L4/2           | ŁAZIENKA            | 6,22                        |
|  | D/P0/L4/3           | SALON Z ANEKSEM     | 18,50                       |
|  | D/P0/L4/4           | POKÓJ               | 8,82                        |
|  | D/P0/L4/5           | POKÓJ               | 8,82                        |
|  |                     |                     | <b>51,08 m<sup>2</sup></b>  |
| <b>LOKAL DP0W</b>                          |                     |                     |                             |
|  | D/P0/W/1            | KOMUNIKACJA         | 13,44                       |
|  | D/P0/W/2            | WIATROLAP           | 5,92                        |
|  |                     |                     | <b>19,36 m<sup>2</sup></b>  |
|  |                     |                     | <b>245,76 m<sup>2</sup></b> |