
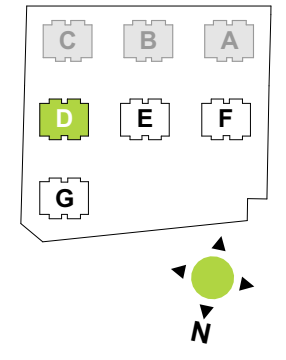


Budynek D - PIĘTRO I

ETAP II

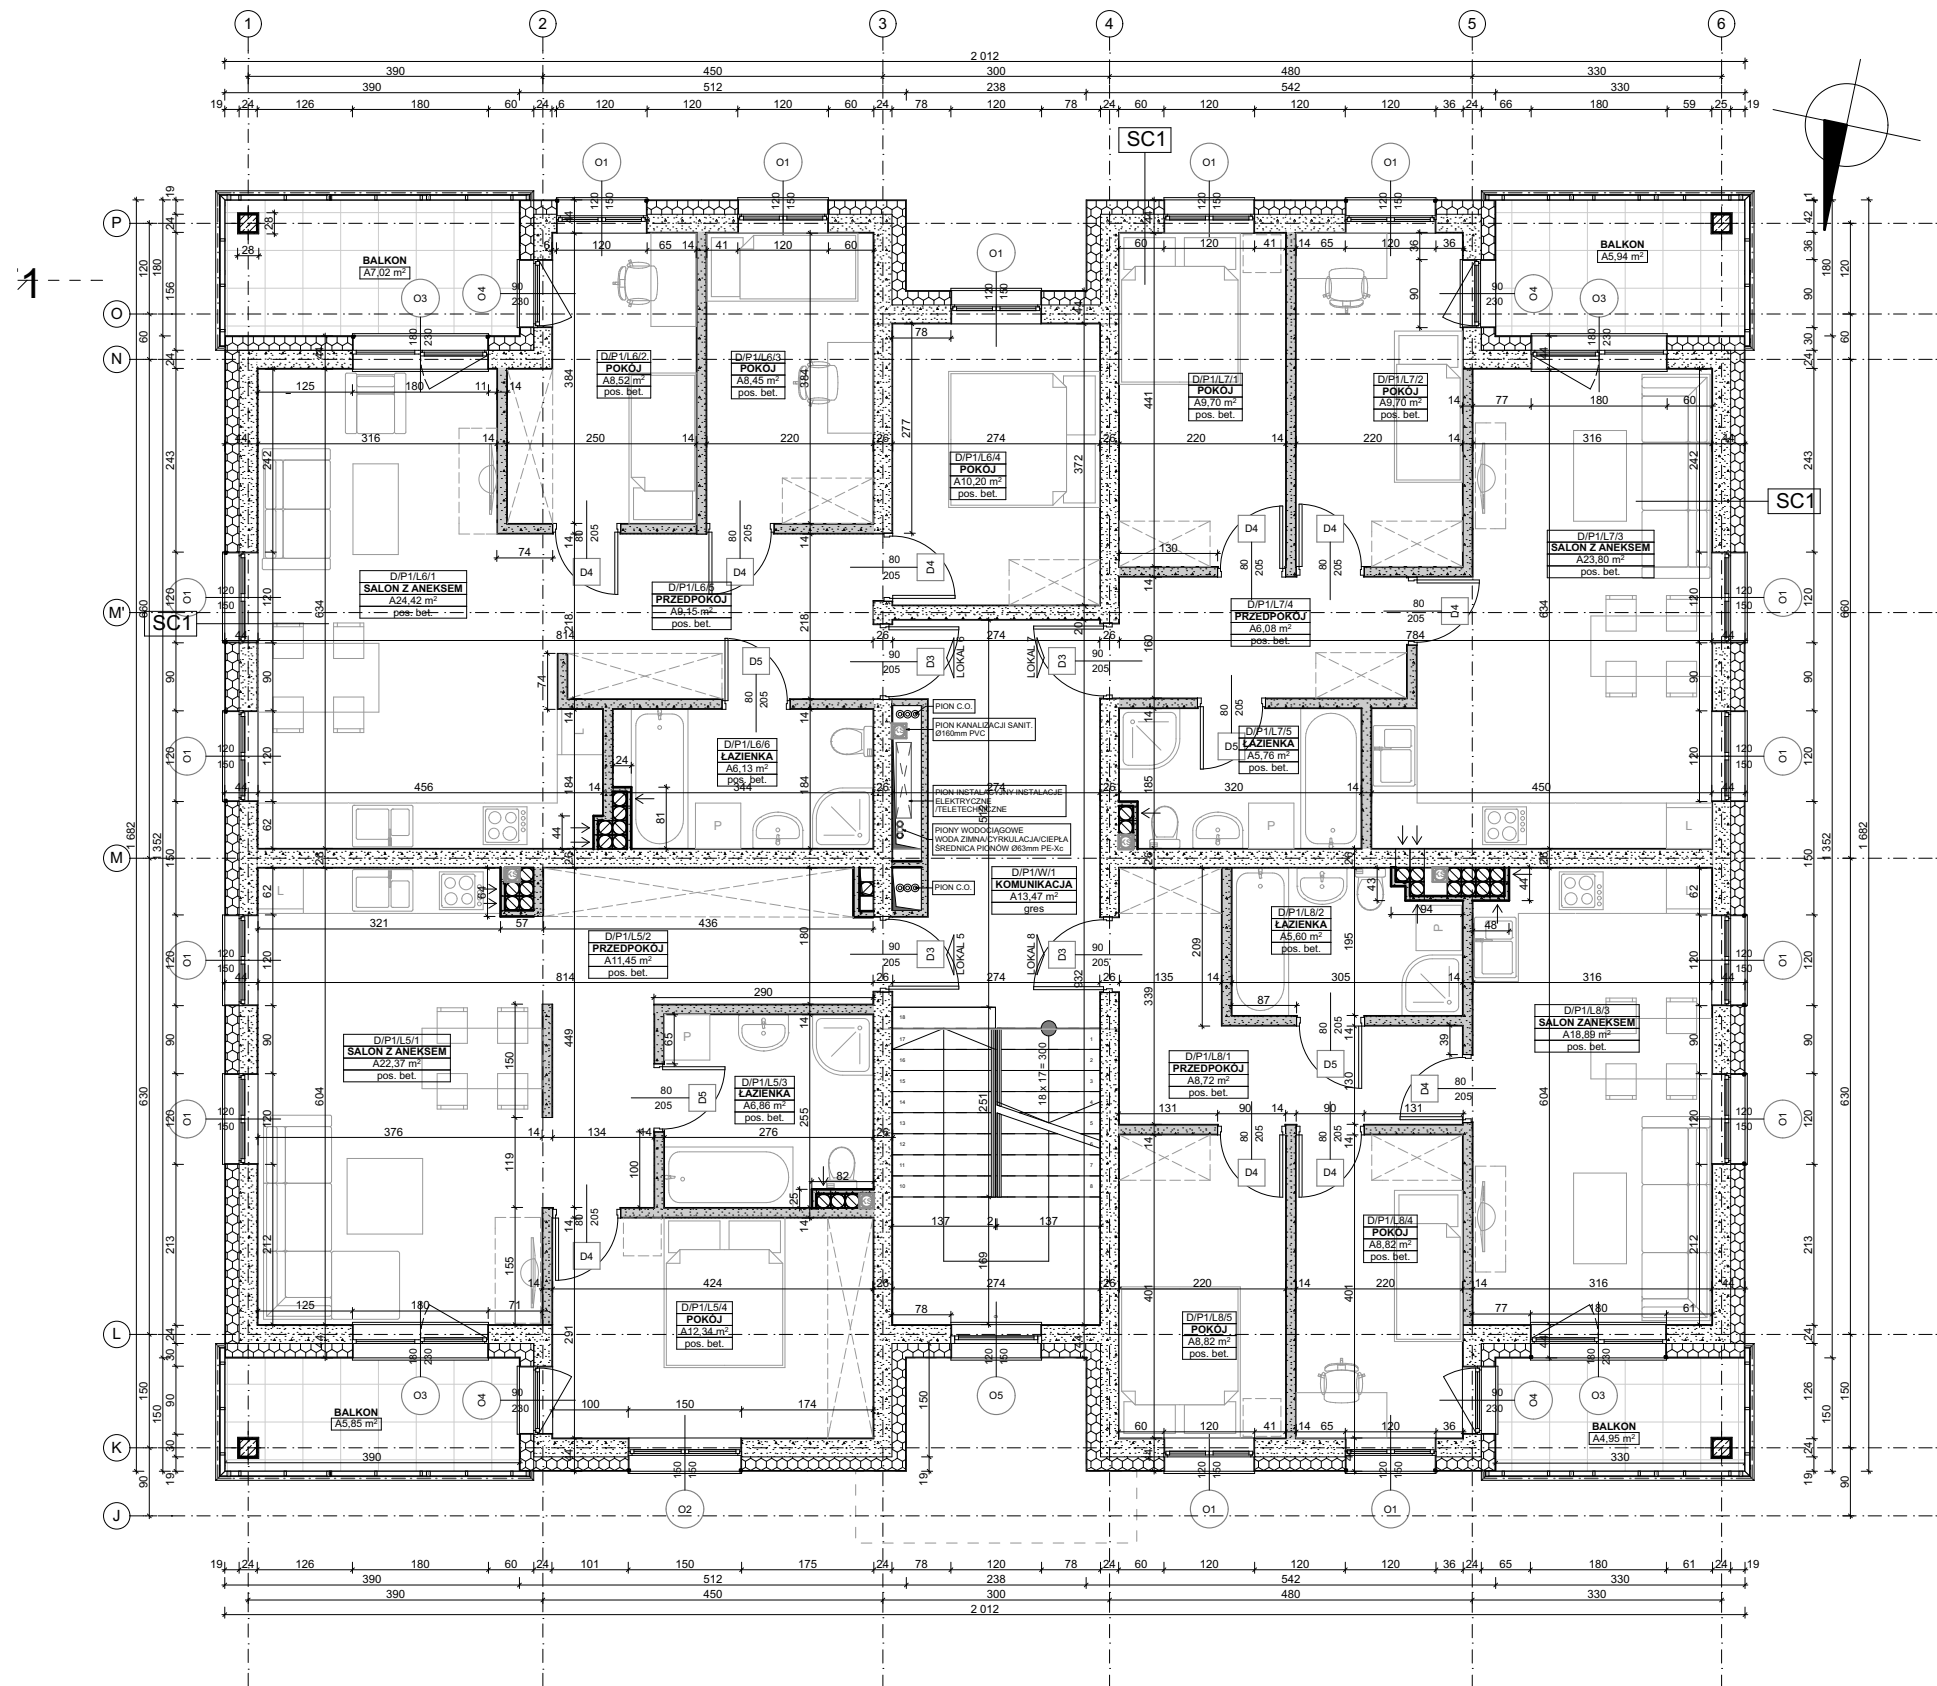

Zestawienie Pomieszczeń Budynek D - Piętro I			
	Numer pomieszczenia	Nazwa pomieszczenia	Powierzchnia użytkowa
LOKAL DP1L5			
	D/P1/L5/1	SALON Z ANEKSEM	22,37
	D/P1/L5/2	PRZEDPOKÓJ	11,45
	D/P1/L5/3	ŁAZIENKA	6,86
	D/P1/L5/4	POKÓJ	12,34
			53,02 m²
LOKAL DP1L6			
	D/P1/L6/1	SALON Z ANEKSEM	24,42
	D/P1/L6/2	POKÓJ	8,52
	D/P1/L6/3	POKÓJ	8,45
	D/P1/L6/4	POKÓJ	10,20
	D/P1/L6/5	PRZEDPOKÓJ	9,15
	D/P1/L6/6	ŁAZIENKA	6,13
			66,87 m²
LOKAL DP1L7			
	D/P1/L7/1	POKÓJ	9,70
	D/P1/L7/2	POKÓJ	9,70
	D/P1/L7/3	SALON Z ANEKSEM	23,80
	D/P1/L7/4	PRZEDPOKÓJ	6,08
	D/P1/L7/5	ŁAZIENKA	5,76
			55,04 m²
LOKAL DP1L8			
	D/P1/L8/1	PRZEDPOKÓJ	8,72
	D/P1/L8/2	ŁAZIENKA	5,60
	D/P1/L8/3	SALON Z ANEKSEM	18,89
	D/P1/L8/4	POKÓJ	8,82
	D/P1/L8/5	POKÓJ	8,82
			50,85 m²
LOKAL DP1W			
	D/P1/W/1	KOMUNIKACJA	13,47
			13,47 m²
			239,25 m²