
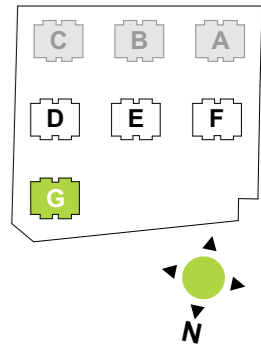


**Budynek G - PIĘTRO I**

**ETAP II**

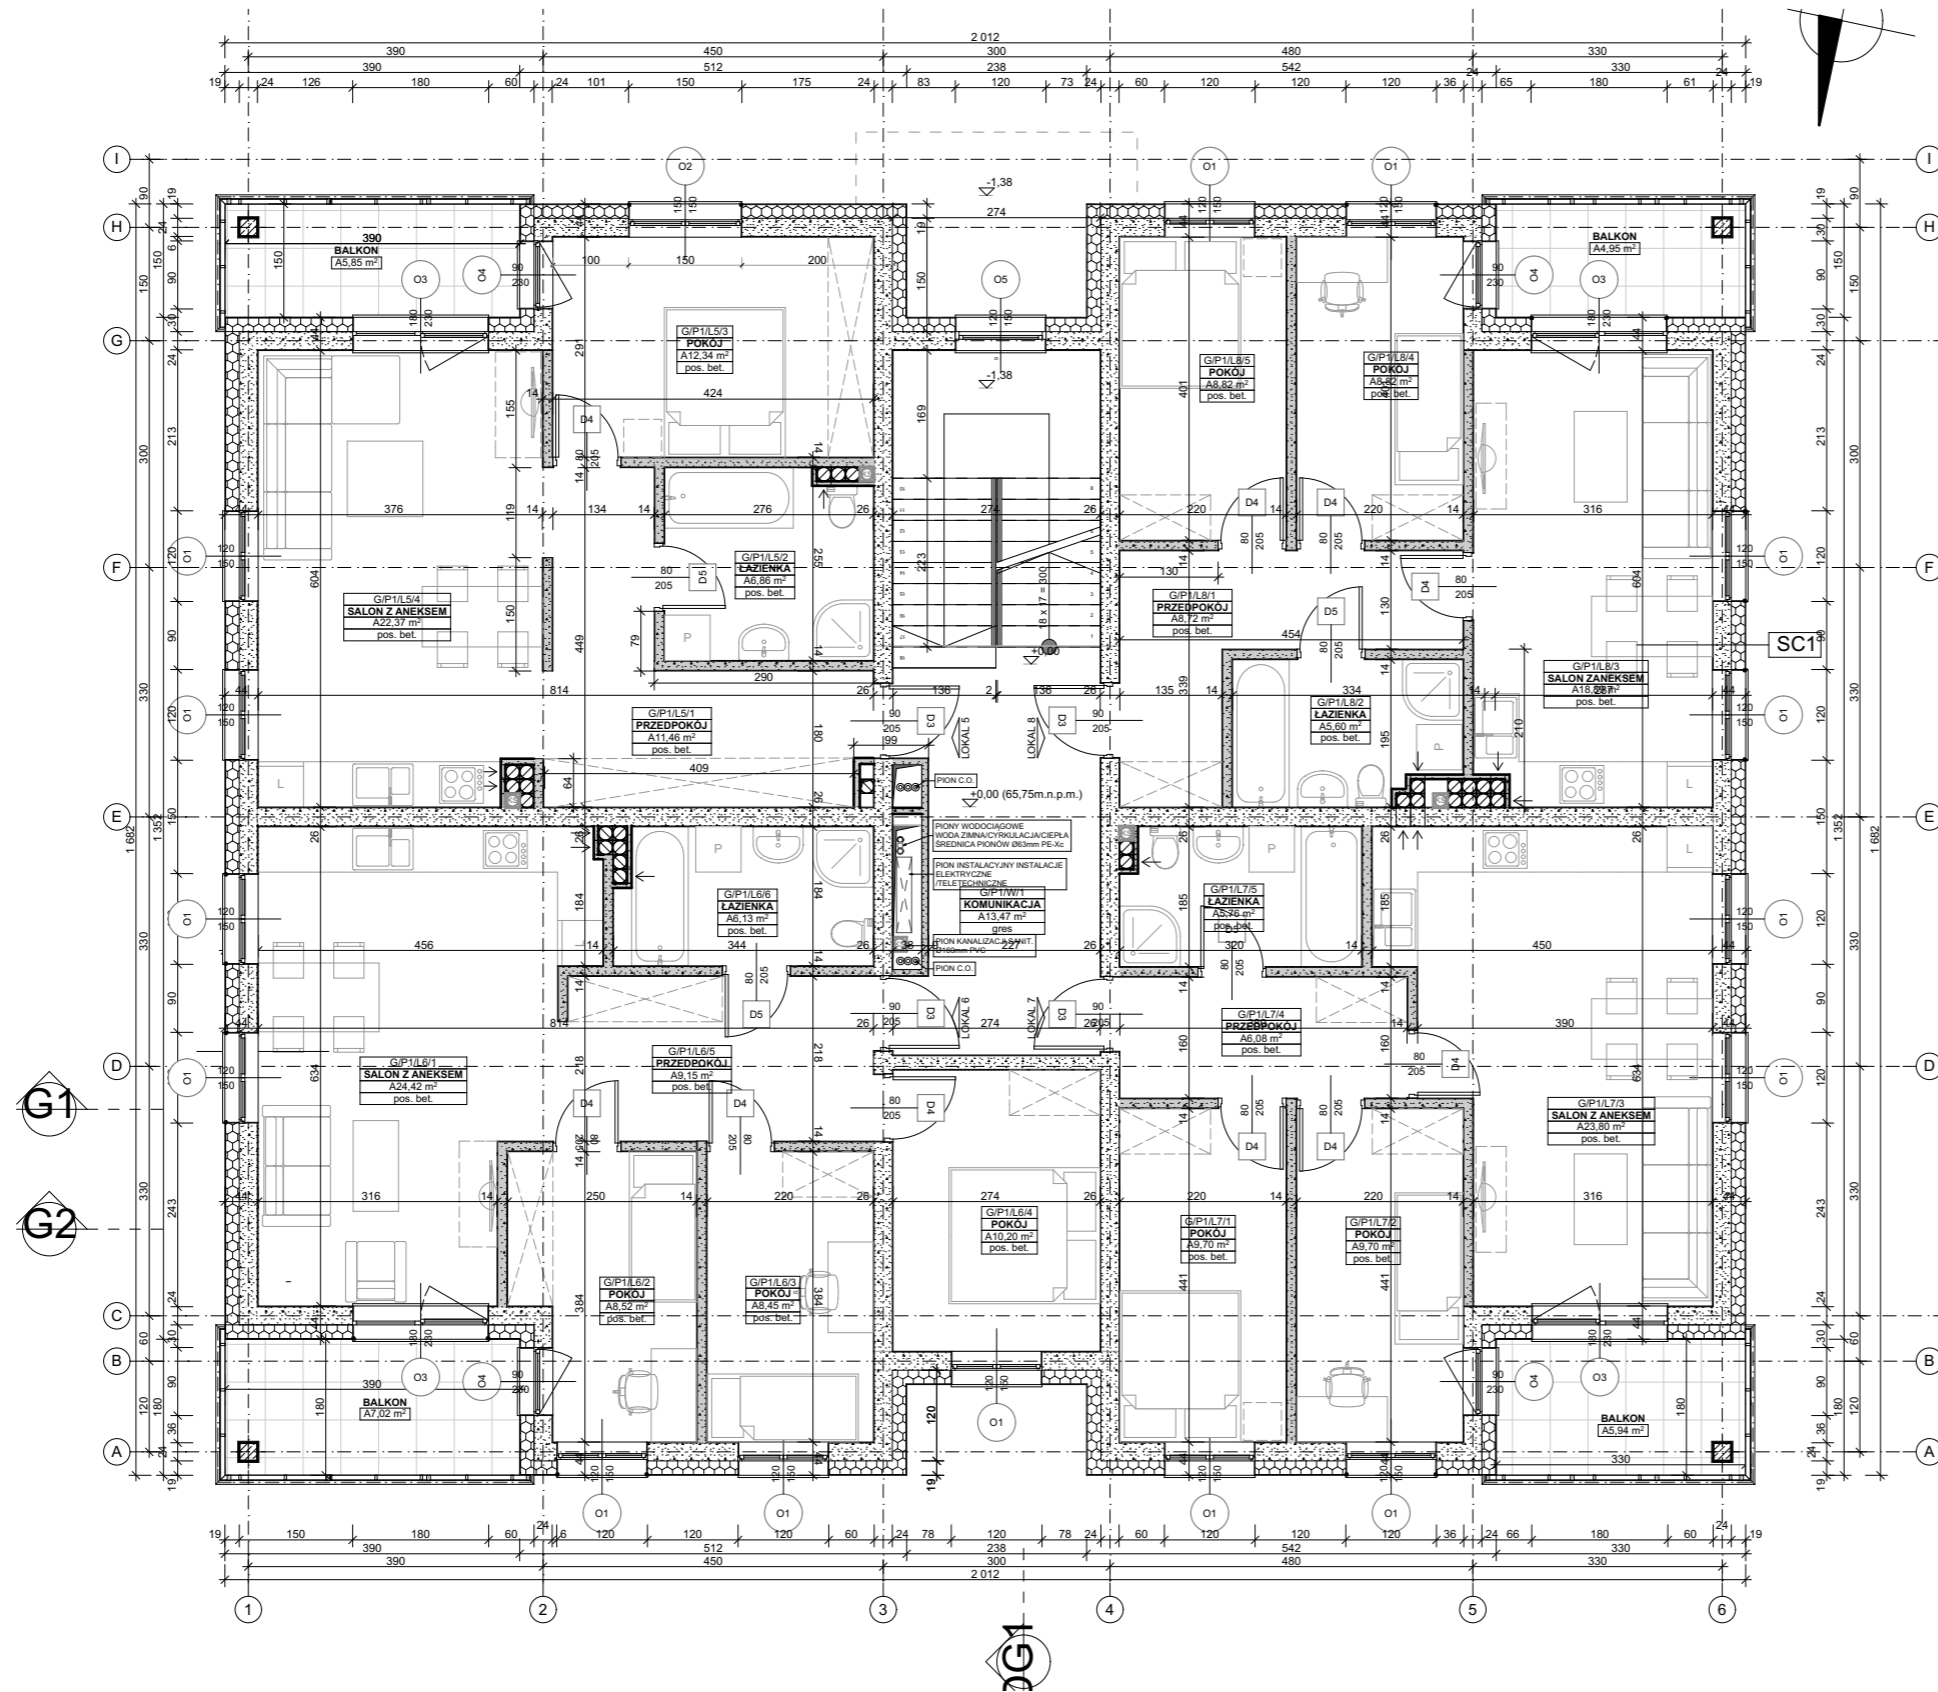

Zestawienie Pomieszczeń Budynek G - Piętro I			
	Numer pomieszczenia	Nazwa pomieszczenia	Powierzchnia brutto
<b>LOKAL GP1L5</b>			
	G/P1/L5/1	PRZEDPOKÓJ	11,46
	G/P1/L5/2	ŁAZIENKA	6,86
	G/P1/L5/3	POKÓJ	12,34
	G/P1/L5/4	SALON Z ANEKSEM	22,37
			<b>53,03 m<sup>2</sup></b>
<b>LOKAL GP1L6</b>			
	G/P1/L6/1	SALON Z ANEKSEM	24,42
	G/P1/L6/2	POKÓJ	8,52
	G/P1/L6/3	POKÓJ	8,45
	G/P1/L6/4	POKÓJ	10,20
	G/P1/L6/5	PRZEDPOKÓJ	9,15
	G/P1/L6/6	ŁAZIENKA	6,13
			<b>66,87 m<sup>2</sup></b>
<b>LOKAL GP1L7</b>			
	G/P1/L7/1	POKÓJ	9,70
	G/P1/L7/2	POKÓJ	9,70
	G/P1/L7/3	SALON Z ANEKSEM	23,80
	G/P1/L7/4	PRZEDPOKÓJ	6,08
	G/P1/L7/5	ŁAZIENKA	5,76
			<b>55,04 m<sup>2</sup></b>
<b>LOKAL GP1L8</b>			
	G/P1/L8/1	PRZEDPOKÓJ	8,72
	G/P1/L8/2	ŁAZIENKA	5,60
	G/P1/L8/3	SALON Z ANEKSEM	18,89
	G/P1/L8/4	POKÓJ	8,82
	G/P1/L8/5	POKÓJ	8,82
			<b>50,85 m<sup>2</sup></b>
<b>LOKAL GP1W</b>			
	G/P1/W/1	KOMUNIKACJA	13,47
			<b>13,47 m<sup>2</sup></b>
			<b>239,26 m<sup>2</sup></b>