
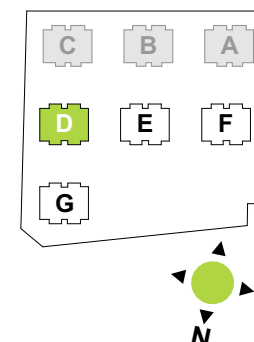


Budynek D - PIWNICA

ETAP II

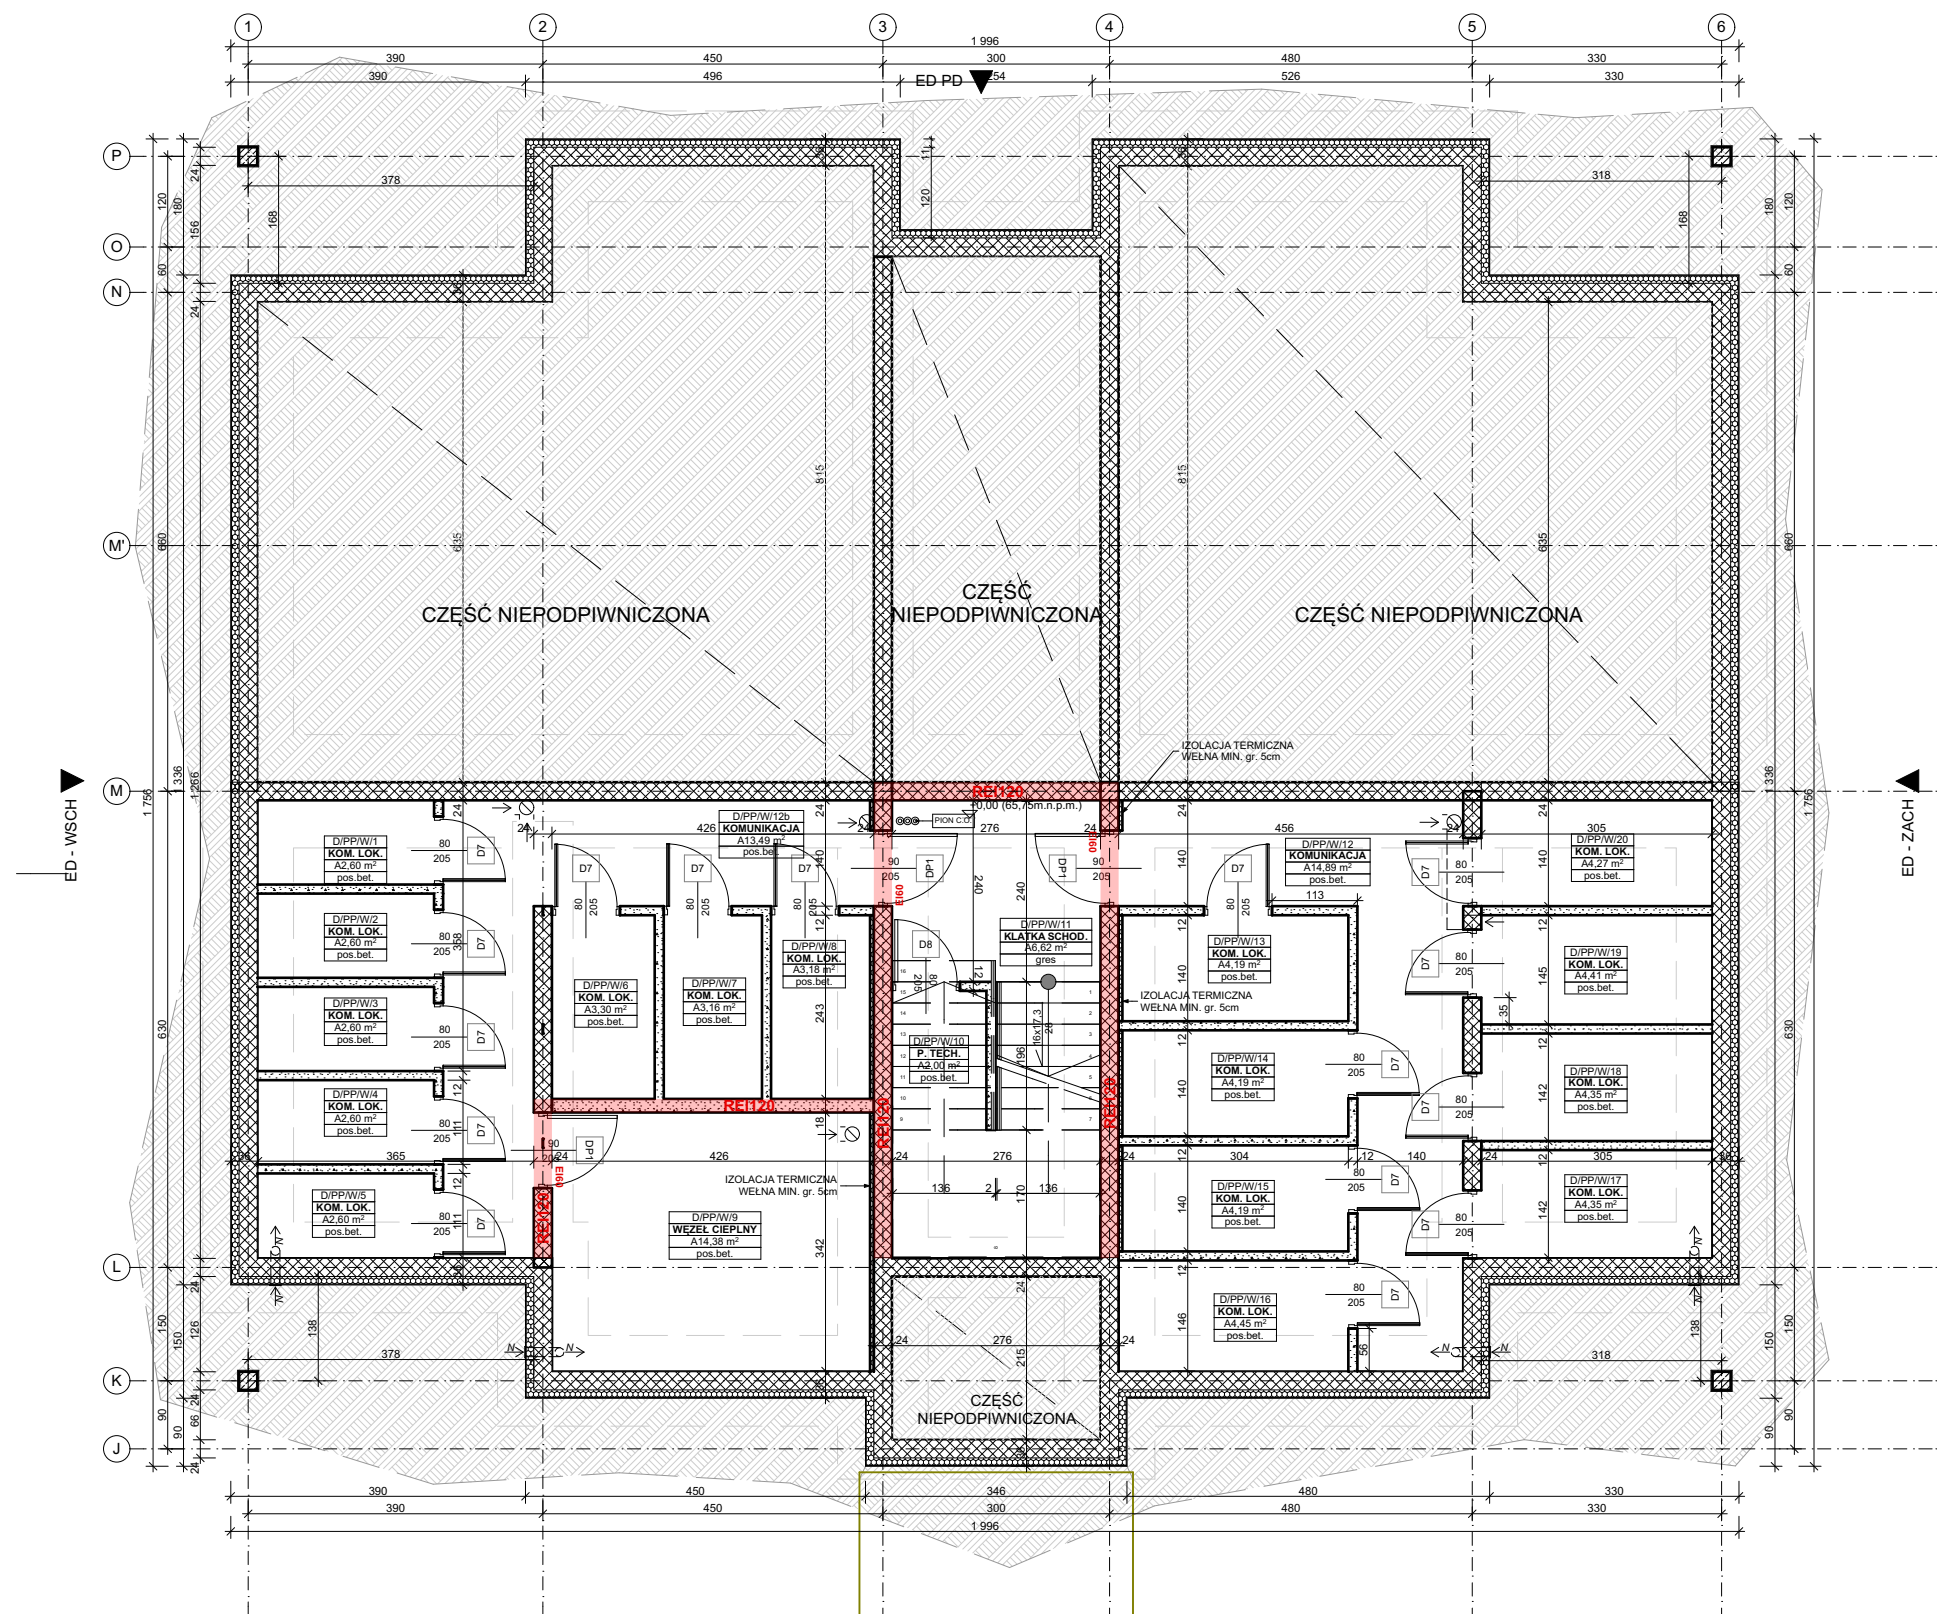

Zestawienie Pomieszczeń Budynek D - Piwnica			
Numer pomieszczenia	Nazwa pomieszczenia	Powierzchnia brutto	
LOKAL DPP			
D/PP/W/1	KOM. LOK.	2,60	
D/PP/W/2	KOM. LOK.	2,60	
D/PP/W/3	KOM. LOK.	2,60	
D/PP/W/4	KOM. LOK.	2,60	
D/PP/W/5	KOM. LOK.	2,60	
D/PP/W/6	KOM. LOK.	3,30	
D/PP/W/7	KOM. LOK.	3,16	
D/PP/W/8	KOM. LOK.	3,18	
D/PP/W/9	WEZEŁ CIEPLNY	14,38	
D/PP/W/10	P. TECH.	2,00	
D/PP/W/11	KLATKA SCHOD.	6,62	
D/PP/W/12	KOMUNIKACJA	14,89	
D/PP/W/12b	KOMUNIKACJA	13,49	
D/PP/W/13	KOM. LOK.	4,19	
D/PP/W/14	KOM. LOK.	4,19	
D/PP/W/15	KOM. LOK.	4,19	
D/PP/W/16	KOM. LOK.	4,45	
D/PP/W/17	KOM. LOK.	4,35	
D/PP/W/18	KOM. LOK.	4,35	
D/PP/W/19	KOM. LOK.	4,41	
D/PP/W/20	KOM. LOK.	4,27	
		108,42 m²	