
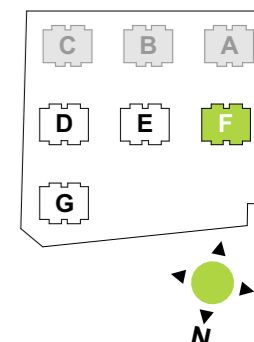


Budynek F - PIWNICA

ETAP II

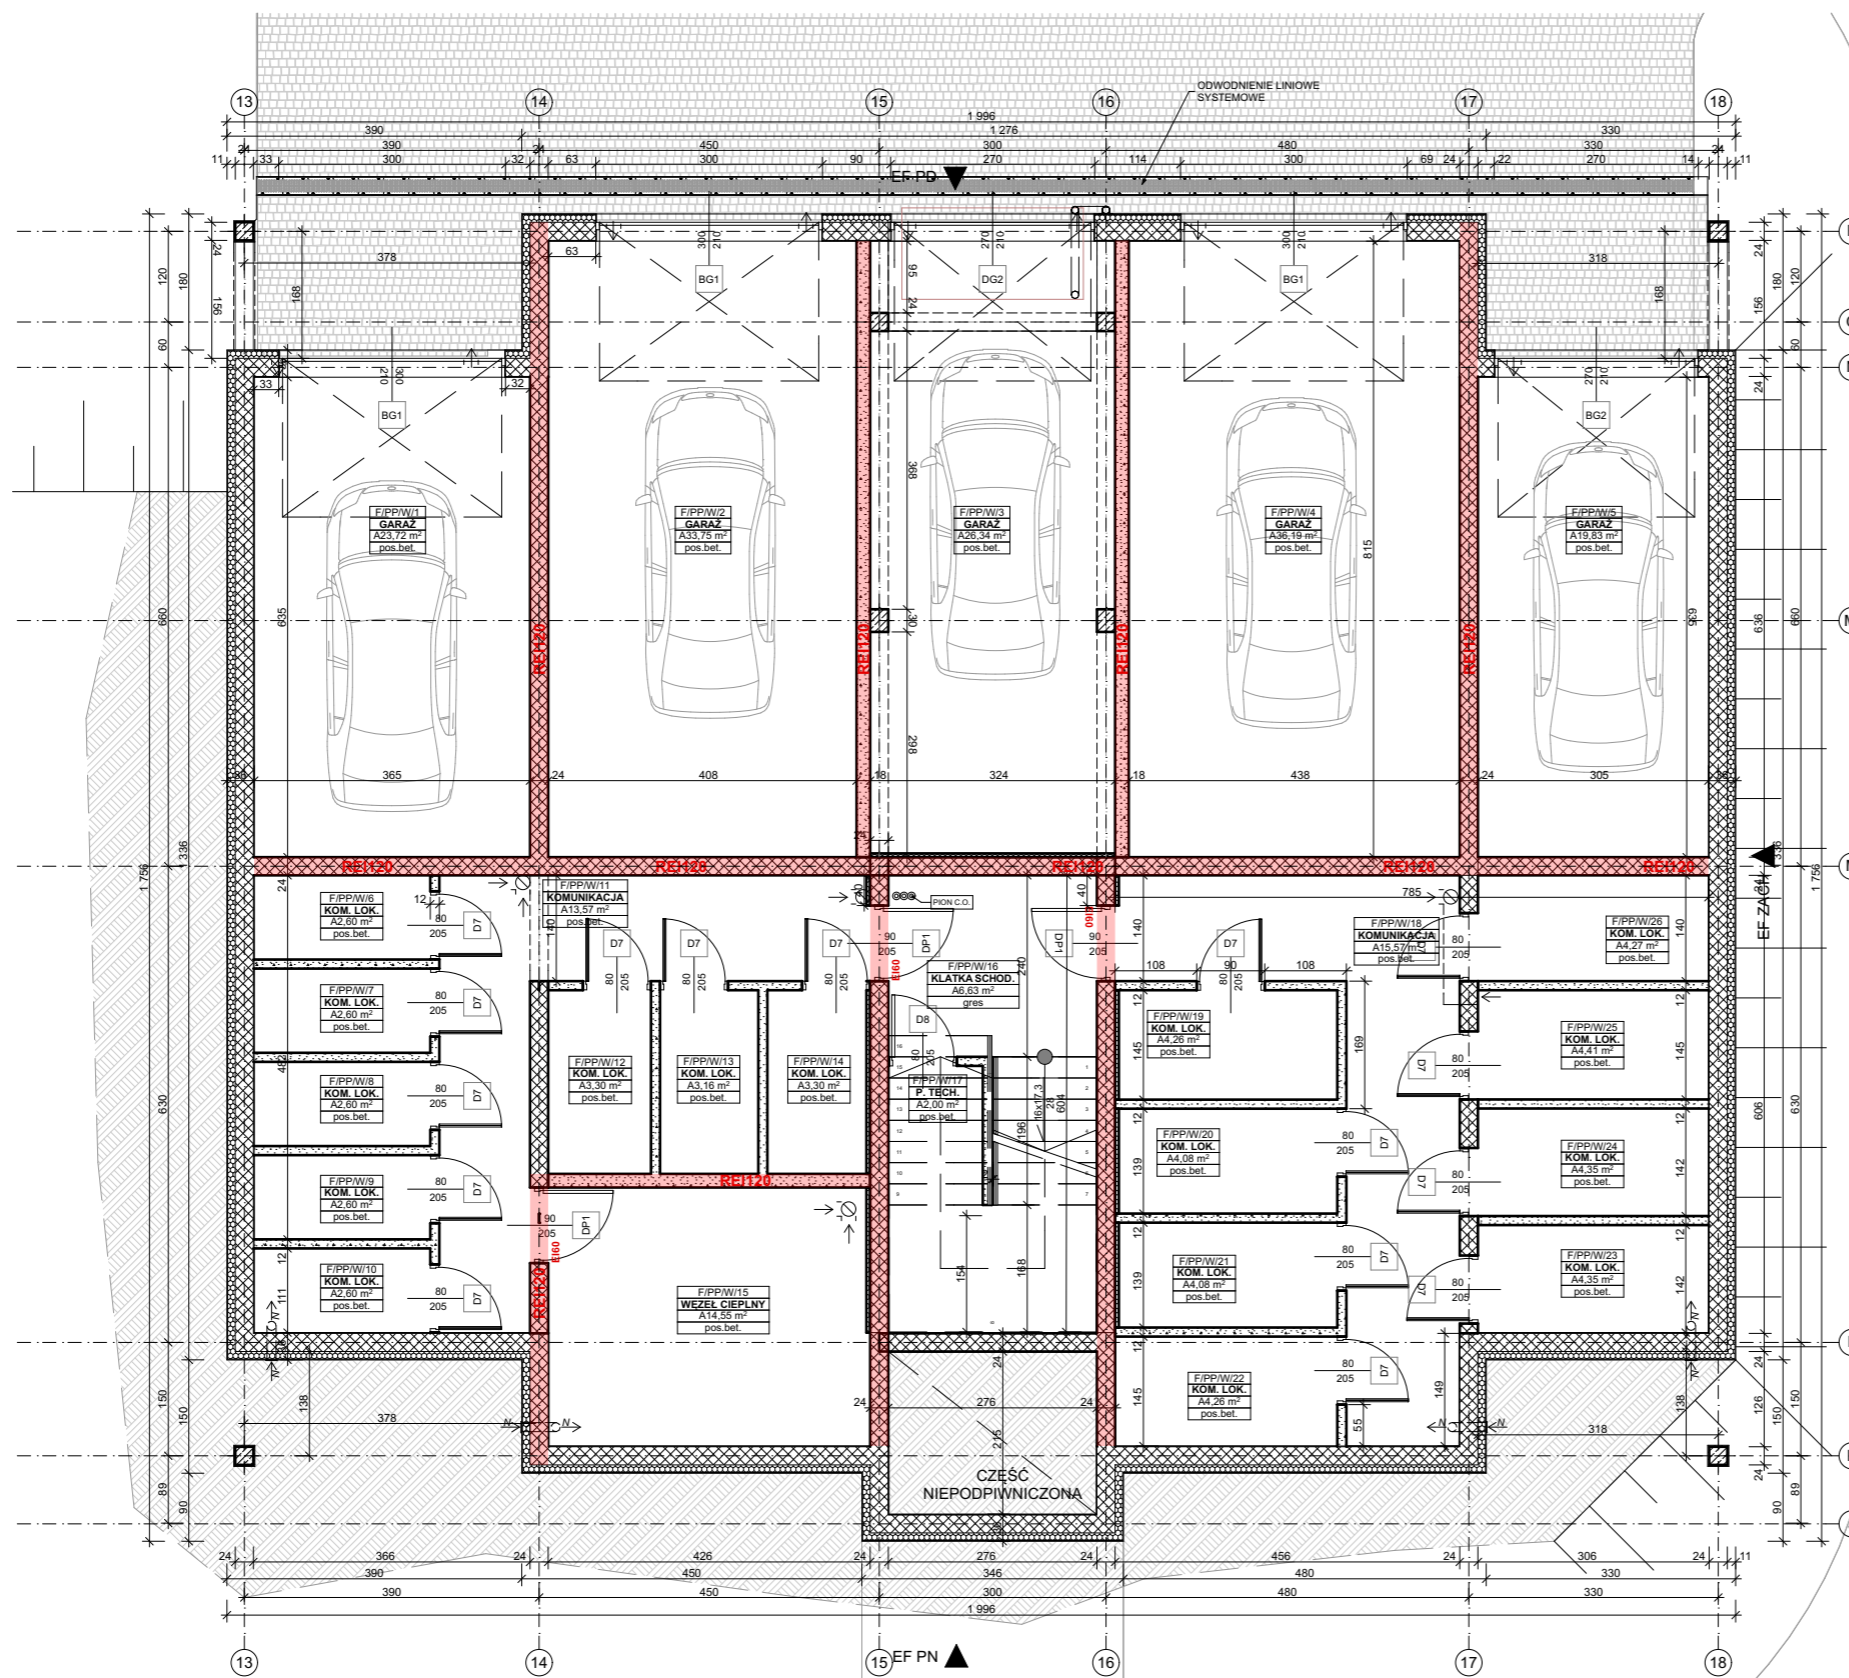

Zestawienie Pomieszczeń Budynek F - Piwnica		
Numer pomieszczenia	Nazwa pomieszczenia	Powierzchnia brutto
LOKAL FPPW		
F/PP/W/1	GARAŻ	23,72
F/PP/W/2	GARAŻ	33,75
F/PP/W/3	GARAŻ	26,34
F/PP/W/4	GARAŻ	36,19
F/PP/W/5	GARAŻ	19,83
F/PP/W/6	KOM. LOK.	2,60
F/PP/W/7	KOM. LOK.	2,60
F/PP/W/8	KOM. LOK.	2,60
F/PP/W/9	KOM. LOK.	2,60
F/PP/W/10	KOM. LOK.	2,60
F/PP/W/11	KOMUNIKACJA	13,57
F/PP/W/12	KOM. LOK.	3,30
F/PP/W/13	KOM. LOK.	3,16
F/PP/W/14	KOM. LOK.	3,30
F/PP/W/15	WĘZEL CIEPLNY	14,55
F/PP/W/16	KLATKA SCHOD.	6,63
F/PP/W/17	P. TECH.	2,00
F/PP/W/18	KOMUNIKACJA	15,57
F/PP/W/19	KOM. LOK.	4,26
F/PP/W/20	KOM. LOK.	4,08
F/PP/W/21	KOM. LOK.	4,08
F/PP/W/22	KOM. LOK.	4,26
F/PP/W/23	KOM. LOK.	4,35
F/PP/W/24	KOM. LOK.	4,35
F/PP/W/25	KOM. LOK.	4,41
F/PP/W/26	KOM. LOK.	4,27
		248,97 m²