
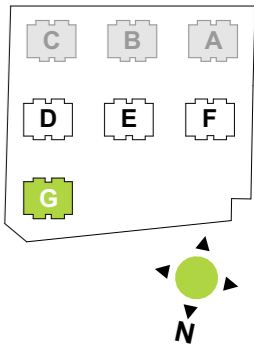


Budynek G - PIWNICA

ETAP II

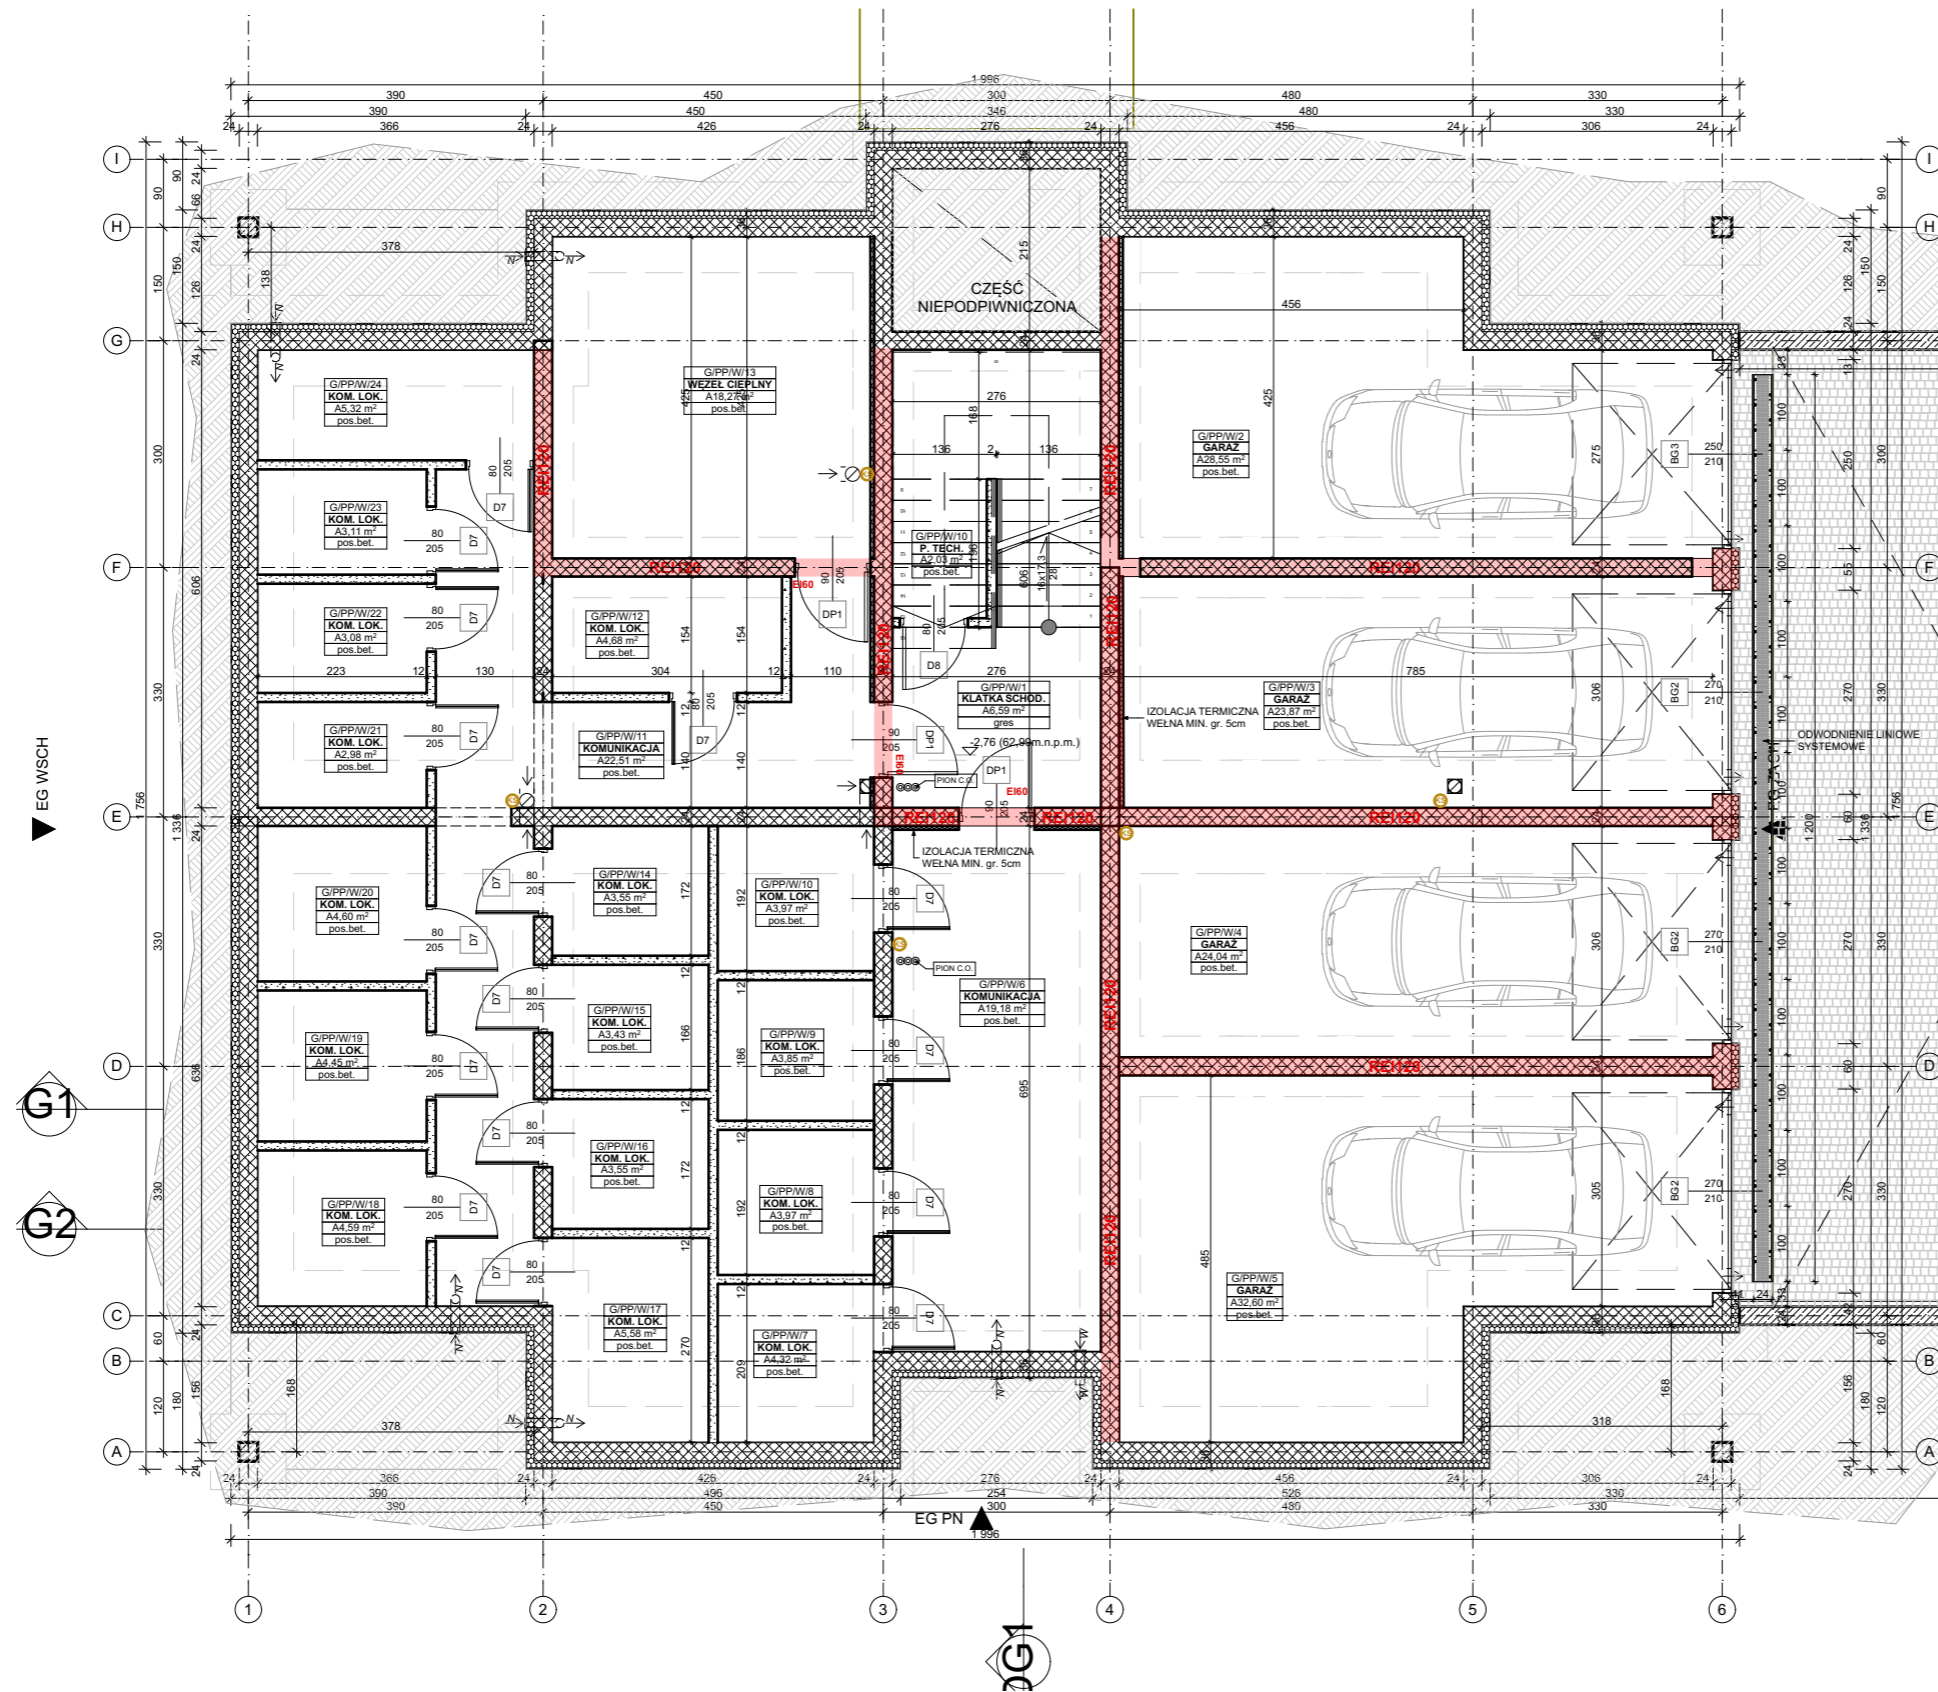

Zestawienie Pomieszczeń Budynek G - Piwnica			
	Numer pomieszczenia	Nazwa pomieszczenia	Powierzchnia brutto
LOKAL GPPW	G/PP/W/1	KLATKA SCHOD.	6,59
	G/PP/W/2	GARAŻ	28,55
	G/PP/W/3	GARAŻ	23,87
	G/PP/W/4	GARAŻ	24,04
	G/PP/W/5	GARAŻ	32,60
	G/PP/W/6	KOMUNIKACJA	19,18
	G/PP/W/7	KOM. LOK.	4,32
	G/PP/W/8	KOM. LOK.	3,97
	G/PP/W/9	KOM. LOK.	3,85
	G/PP/W/10	KOM. LOK.	3,97
	G/PP/W/10	P. TECH.	2,03
	G/PP/W/11	KOMUNIKACJA	22,51
	G/PP/W/12	KOM. LOK.	4,68
	G/PP/W/13	WĘZEL CIEPLNY	18,27
	G/PP/W/14	KOM. LOK.	3,55
	G/PP/W/15	KOM. LOK.	3,43
	G/PP/W/16	KOM. LOK.	3,55
	G/PP/W/17	KOM. LOK.	5,58
	G/PP/W/18	KOM. LOK.	4,59
	G/PP/W/19	KOM. LOK.	4,45
	G/PP/W/20	KOM. LOK.	4,60
	G/PP/W/21	KOM. LOK.	2,98
	G/PP/W/22	KOM. LOK.	3,08
	G/PP/W/23	KOM. LOK.	3,11
G/PP/W/24	KOM. LOK.	5,32	
			242,67 m²